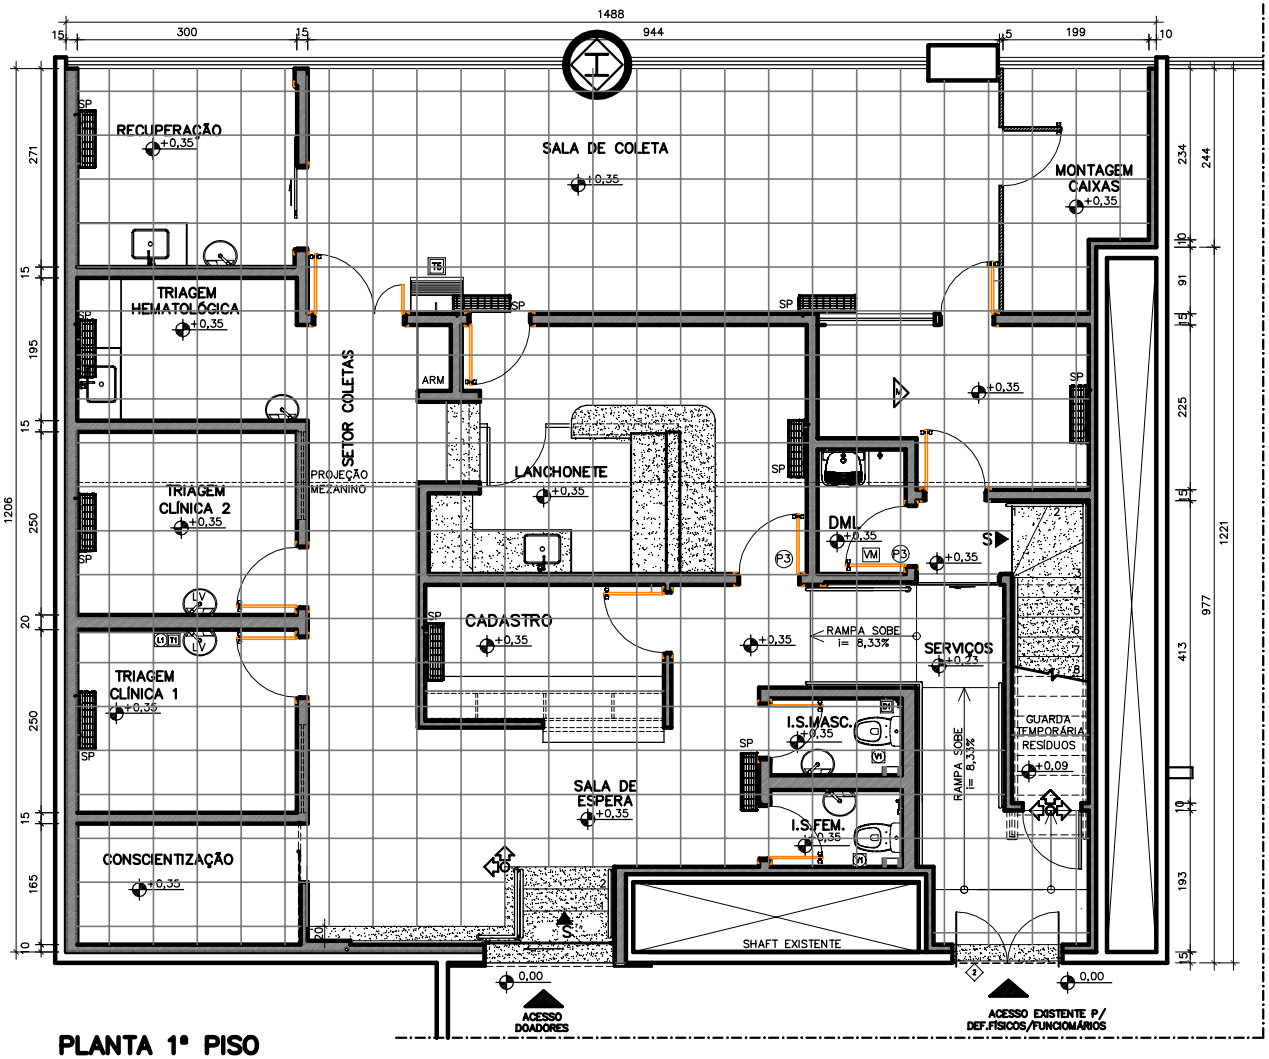

PLANTA 1º PISO

ESCALA 1/50

ÁREA 1º PISO= 167,22 m²

PISO ELEVADO EM GRANITO TELADO OCRE ITABIRA OU CINZA ANDORINHA
ACABAMENTO ESCOVADO, 60X60CM (OU MAIOR) E ESP. 2CM
COM REUTILIZAÇÃO DOS SUPORTES EXISTENTES (APÓS REMANEJAMENTO)
E INSERÇÃO DE CALÇO DE NEOPRENE EXPANDIDO PARA NIVELAMENTO DO SISTEMA

REVISÃO:	DATA:	DESCRIÇÃO:

RESPONSÁVEL TÉCNICO:
ELINE LEITE – ARQUITETA
SILVANA RODRIGUES – ENGENHEIRA

GERÊNCIA DE INFRA–ESTRUTURA FÍSICA:
ALLISON RIBEIRO

TÍTULO: POSTO DE COLETA – EST SHOPPING ESTAÇÃO BELO HORIZONTE/MG

CONTEÚDO: PLANTA DE PISO

DATA: NOV/22

CÓDIGO: ARQ

PÁG.: 01/01

HEMOMINAS